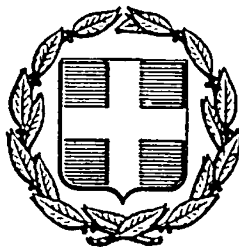


ΕΦΗΜΕΡΙΣ ΤΗΣ ΚΥΒΕΡΝΗΣΕΩΣ
ΤΗΣ ΕΛΛΗΝΙΚΗΣ ΔΗΜΟΚΡΑΤΙΑΣ

ΑΘΗΝΑ 31 ΔΕΚΕΜΒΡΙΟΥ 1985	ΤΕΥΧΟΣ ΤΕΤΑΡΤΟ	ΑΡΙΘΜΟΣ 749

ΠΕΡΙΕΧΟΜΕΝΑ

ΑΠΑΛΛΟΤΡΙΩΣΕΙΣ

ΑΠΟΦΑΣΕΙΣ

ΠΟΛΕΟΔΟΜΙΑ

ΑΠΟΦΑΣΕΙΣ

ΑΠΑΛΛΟΤΡΙΩΣΕΙΣ

ΑΠΟΦΑΣΕΙΣ

Αριθ. 2511 (1)

Κήρυξη αναδασωτέας έκτασης πέντε (5) στρεμμάτων, στη θέση «Κουτσουνίδα» του Δήμου Ζαχάρως του Νομού Ηλείας.

Ο ΝΟΜΑΡΧΗΣ ΗΛΕΙΑΣ

Έχοντας υπόψη:

1. Τις διατάξεις για διοικητική αποκέντρωση.

2. Τις διατάξεις του άρθρου 117 παρ. 3 του Συντάγματος της Χώρας.

3. Τις διατάξεις του Νόμου 998/79 «περί προστασίας των δασών κλπ. και ειδικότερα: α) του άρθρου 41 παρ. 1, β) του άρθρου 38 παρ. 1.

4. Τις διαταγές του Υπουργείου Γεωργίας:

α) 160417/1180/8.7.80, β) 18247/3049/24.9.80, γ) 141823/24.2.83.

5. Την 4455/29.10.85 πρόταση του Δασαρχείου Ολυμπίας για κήρυξη, της δασεκτάσεως που αναφέρεται στο θέμα, ως αναδασωτέας, διότι η δασική βλάστηση που την κάλυπτε καταστράφηκε με εκχέρσωση από τους Σωτ. Γ. Αναστόπουλο και Αλεξάνδρα συζ. Σωτ. Αναστόπουλο, κάτοικο Πύργου – Ηλείας και επιβάλλεται η εκ νέου δάσωσή της, αποφασίζουμε:

Κηρύσσουμε αναδασωτέα, με σκοπό την επαναδημιουργία, με φυσική - τεχνητή αναγέννηση, της δασικής βλαστήσεως που καταστράφηκε με εχχέρσωση από τους Σωτ. Γ. Αναστόπουλο και Αλεξάνδρα συζ. Σωτ. Αναστόπουλου κατοίκους Πύργου τη δημόσια δασική έκταση, εμβαδό πέντε (5) στρεμμάτων, που βρίσκεται στη θέση Κουτσουνίδα του Δήμου Ζαχάρως και έχει όρια:

Ανατολικά: Με αγροτικό δρόμο και αγρός ιδίου

Δυτικά: Με Εθν. δρόμο Πύργου – Κυπαρισσίας και λωρίδα Δάσους

Βόρεια: Με αγρό ιδίου

Νότια: Με Εθν. δρόμο Πύργου – Κυπαρισσίας και αγροτικός δρόμος.

Όπως φαίνεται στα συνημμένο διάγραμμα που αποτελεί αναπόσπαστο μέρος της απόφασης αυτής.

Η απόφαση αυτή να δημοσιευθεί στην Εφημερίδα της Κυβερνήσεως.

Πύργος, 4 Νοεμβρίου 1985
Με εντολή Νομάρχη
Ο Δ/ντής Δασών
ΠΑΣΧΑΛΗΣ ΚΡΥΩΝΙΔΗΣ

ΑΠΟΣΠΑΣΜΑ ΧΑΡΤΟΥ

Περιοχής Δήμου Ζαχάρως

Θέση «Κουτσουφιδα»

ΥΠΟΜΝΗΜΑ

Καταληφθείσα κ' εκχερσωθείσα έκταση

Εθνικός δρόμος Πύργου - Κυπαρισσίας

ΚΛΙΜΑΚΑ 1:20000

Σιδηρόδρομοι Αθηνών Πειραιώς Πελοποννήσου

Σταθμός Ζαχάρως

Ζαχάρω

×10

Δ7

ΤΟΠΟΔΙΑΓΡΑΜΜΑ

καταληφθείσης κ' εκχερσωθείσης δημόσιας δασικής εκτάσεως εμβαδού 5 στρεμμάτων.

ΚΛΙΜΑΚΑ 1:1000

Αγρός Ιδιωτών

κολώνα ΔΕΗ

Πύργος

Εθνικός δρόμος Πύργου - Κυπαρισσίας

Αγροτικός δρόμος

Εκχερσωθείσα και καταληφθείσα Δημόσια Δασική Εκταση από το Ξείγος Αναστάσιου

A, B, B', Γ, Δ, Ε, Ζ

134° 85μ

100° 23μ

100° 79μ

38°

224° 24μ

241° 17μ

255° 23μ

324° 70μ

Κρέστενα 22-10-85

Ο Συντάκτης

ΒΑΣΙΛΗΣ ...

Ο Δασάρχης Ολυμπίας

ΘΕΩΡΗΘΗΚΕ

Πύργος 4-11-85

Ο Διευθυντής Δασών

ΑΝΗΚΕΙ ΣΤΗΝ 2511/85 Απόφ. Νο. Ηλείας.

Αριθ. 4019 (2)

Κήρυξη αναδασωτέας έκτασης 80 και 600 στρεμμάτων, στη θέση «Τσιάμα και Βραχανίδα» Κοινότητας Σπαθαραίων. Ν. Θεσπρωτίας.

Ο ΝΟΜΑΡΧΗΣ ΘΕΣΠΡΩΤΙΑΣ

Έχοντας υπόψη:

1. Τις διατάξεις για διοικητική αποκέντρωση.

2. Τις διατάξεις του άρθρου 117 παρ. 3 του Συντάγματος.

3. Τις διατάξεις του Ν. 998/79 «περί προστασίας των δασών κλπ.» και ειδικότερα:

α) του άρθρου 41 παρ. 1, β) του άρθρου 38 παρ. 1.

4. Τις διαταγές του Υπουργείου Γεωργίας:

α) 160417/1180/8.7.80 β)182447/3049/24.9.80.

5. Τις από 25.7.85 και 23.8.85 αυτοψίες των τεχ/γων Δασοπονίας Γ. Μπάλλα και Α. Καπρινιώτη για τις εκτάσεις που κάηκαν στις περιοχές Κοινότητας Σπάθαραίων και

6. Την από 29.10.85 εισήγηση του Δ/ντού Δασών Θεσπρωτίας, αποφασίζουμε:

Κηρύσσουμε αναδασωτέες, με σκοπό τη με φυσική αναγέννηση αποκατάσταση της δασικής βλάστησης που κάηκε τις Δημόσιες δασικές εκτάσεις, εμβαδού 80 και 600 στρεμμάτων, που βρίσκονται στις θέσεις «Τσιάμα και Βραχανίδα» Κοινότητας Σπαθαραίων.

Προσδιορίζεται από τα στοιχεία Α Β Γ Δ και Ε Ζ Η Θ Ι Κ και έχουν όρια:

Ανατολικά: Με Δημόσιες δασικές εκτάσεις

Δυτικά: Με Δημόσιες δασικές εκτάσεις

Βόρεια: Με Δημόσιες δασικές εκτάσεις

Νότια: Με Δημόσιες δασικές εκτάσεις.


Όπως φαίνεται στο συνημμένο διάγραμμα που αποτελεί αναπόσπαστο μέρος της απόφασης αυτής.


Η απόφαση αυτή να δημοσιευθεί στην Εφημερίδα της Κυβερνήσεως.


Ηγουμενίτσα, 6 Νοεμβρίου 1985

Ο Νομάρχης

ΠΑΝΑΓΙΩΤΗΣ ΣΚΑΛΤΣΑΣ

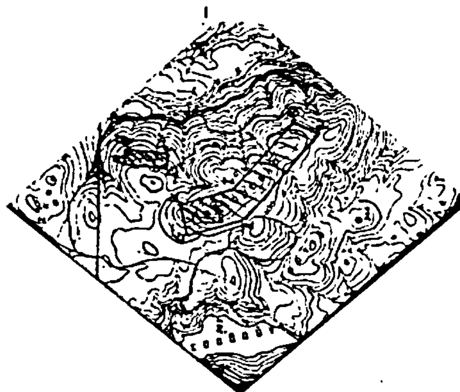

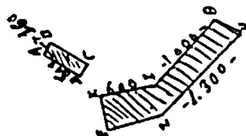

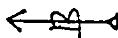

ΝΟΜΑΡΧΙΑ ΘΕΣΠΡΩΤΙΑΣ
ΔΙΝΣΗ ΔΑΣΩΝ

Αριθ. 8315 (3)

Καθορισμός των ορίων του αιγιαλού και δημιουργία ζώνης παραλίας στη θέση Πολύριζος Ροδακίνου Ρεθύμνης προ ιδιοκτησίας Χρήστου Ξερουδάκη.

Η ΝΟΜΑΡΧΗΣ ΡΕΘΥΜΝΟΥ

Έχοντας υπόψη:

1. Τις διατάξεις των άρθρων 1 μέχρι 7 του ΑΝ 2344/1940 «περί αιγιαλού και παραλίας», όπως τροποποιήθηκαν και συμπληρώθηκαν με τις διατάξεις:

α) του άρθρου 13 του Ν. 1078/1980 και β) του άρθρου 23 του Ν. 1337/1983.

2. Τις διατάξεις της παρ. 9 του άρθρου 1 του Κεφαλαίου Β' της Ο.208/181/26.4.1982 (ΦΕΚ 214 /26.4.1982 τεύχος Β) κοινής απόφασης των Υπουργών Προεδρίας Κυβερνήσεως και Οικονομικών «Αναμόρφωση Συλλογικών Οργάνων Γνωμοδοτικής και Αποφασιστικής αρμοδιότητας του Υπουργείου Οικονομικών».

3. Την από 2.1.1985 έκθεση της «Επιτροπής καθορισμού των ορίων του αιγιαλού και παραλίας και θέσεων αμμοληψίας», που καθόρισε τα όρια αιγιαλού και της παραλίας στην περιοχή Πολύριζος Ροδακίνου προ ιδιοκτησίας Χρήστου Ξερουδάκη το Μάρτιο του 1984 με κλίμακα 1:500 τοπογραφικό διάγραμμα του Πολιτικού μηχανικού Αντωνίου Δαγαράκη, που θεωρήθηκε την 10.4.1985 από τη Διεύθυνση Τεχνικών Υπηρεσιών της Νομαρχίας Ρεθύμνου και συνοδεύει την έκθεση της προαναφερομένης Επιτροπής.

4. Τη σύμφωνη γνώμη του Γενικού Επιτελείου Ναυτικού, που διατυπώθηκε στο Φ. 187.2/218/3.5.1985 έγγραφό του.

5. Τις διατάξεις του άρθρου 1 της παρ. 1 του Ν. 3200/1955 (ΦΕΚ 97/Α/1955) «περί διοικητικής αποκεντρώσεως» σε συνδιασμό με τις διατάξεις του από 28.6.1985 Β.Δ/τος «περί εξαιρέσεως από της κατά το άρθρο 1 παρ. 1 του Ν. 3200/1955 αρμοδιότητος των Νομαρχών, αντικειμένων τινών αρμοδιότητος του Υπουργού Οικονομικών», του Β.Δ 704/1970 και του άρθρου 1 παρ. 5 του Π.Δ 71/25.2.1984, σχετικά με τη μεταβίβαση αρμοδιοτήτων του Υπουργού Οικονομικών στου Νομάρχες και στις περιφερειακές Αρχές διανομαρχιακού επιπέδου, αποφασίζουμε:

Επικυρώνουμε την από 2.1.1985 Έκθεση της Επιτροπής καθορισμού των ορίων του αιγιαλού και παραλίας και θέσεων αμμοληψίας, καθώς και το από το Μάρτιο του 1984 τοπογραφικό διάγραμμα, που τη συνοδεύει, το οποίο συντάχθηκε από τον Αντώνιο Δαγαράκη Πολ. Μηχανικό, με κλίμακα 1:500 και θεωρήθηκε την 10.4.1985 από τη Διεύθυνση Τεχνικών Υπηρεσιών της Νομαρχίας Ρεθύμνου επί του οποίου η πιο πάνω Επιτροπή, με κόκκινη γραμμή καθόρισε τα όρια του αιγιαλού, στη θέση Πολύριζος Ροδακίνου Ρεθύμνης προ ιδιοκτησίας Χρήστου Ξερουδάκη και με κίτρινη γραμμή τα όρια της παραλίας στην ίδια θέση.

Η παρούσα απόφαση μαζί με την έκθεση και το διάγραμμα, που προαναφέραμε, να δημοσιευθούν στην Εφημερίδα της Κυβερνήσεως σύμφωνα με τις διατάξεις του άρθρου 13 του Ν. 1078/1983.

Ρέθυμνο, 6 Νοεμβρίου 1985
Η Νομάρχης
Β. ΜΟΣΙΑΛΟΥ

ΕΚΘΕΣΗ ΕΠΙΤΡΟΠΗΣ
ΚΑΘΟΡΙΣΜΟΥ ΤΩΝ ΟΡΙΩΝ ΤΟΥ ΑΙΓΙΑΛΟΥ
(Άρθρον 74 Π.Δ. 636/77)

Δια τον καθορισμόν το, πρώτον των ορίων του αιγιαλού στην θέση Πολύριζος Ροδακίνου Ρεθύμνης προ ιδιοκτησίας Χρ. Ξερουδάκη.

Ρέθυμνο 2.1.1985 οι υπογεγραμμένοι:

1) Αντώνιος Νικολουδάκης Εφορ/κός Τμημ/ρχης Α'. Οικονομικός Έφορος Ρεθύμνης ως Πρόεδρος.

2) Ευριπίδης Τζανουδάκης Μηχ/κός με 2οβ. αναπληρωτής Δ/ντού Τεχνικών Υπηρεσιών Νομού Ρεθύμνης ως Μέλος.

3) Γεώργιος Κοκκινάκης Ανθ/ρχος Λ.Σ Λιμενάρχης Ρεθύμνης ως μέλος αποτελούντες την επιτροπή καθορισμού των ορίων του αιγιαλού δυνάμει του άρθρου 74 του Π.Δ. 636/77 και των 67482/23.1.79 και 74004/4.10.1979 αποφάσεων Νομάρχου Ρεθύμνης (παρ.1 άρθρου 63 του Π.Δ. 636/77) συγκληθείσα δια προφορικής εντολής του Προέδρου αυτής μετέβημεν επί τόπου εις την προαναφερομένην περιοχή την 2.1.1985.

Λαβόντες υπόψιν:

1) Το υπό του Χρήστου Ξερουδάκη υποβληθέν διάγραμμα και ζητείται ο καθορισμός των ορίων του αιγιαλού εις την ανωτέρω περιοχή.

2) Το υπό του Αντων. Δαγαράκη Πολ/κού Μηχ/κού συντασθέν το Μάρτιο 1984 τοπογραφικό και υψομετρικό διάγραμμα εις μία πινακίδα εις κλίμακα 1:500 ηλεγμένον δια την ακρίβειαν της αποτυπώσεως υπό του Μιχ. Παπαδάκη Υπομηχανικού την 10.4.1984 και θεωρηθέν υπό της Δ/νσεως Τ.Υ.Ν. Ρεθύμνης την 10.4.1984 ως το άρθρο 20 του Ν. 719/77 ορίζει.

3) Τας διατάξεις του Α.Ν. 2344/40 ως ούτος ετροποποιήθη.

4) Την εκ της επιτοπίου μεταβάσεως σχηματισθείσαν αντίληψιν περί του πλάτους της βρεχομένης ζώνης της ξηράς.

5) Το αριθμ. Φ.187.2/578/4.10.84 έγγραφο του Γ.Ε.Ν. αποφασίζει:

1) Καθορίζει επί του ως άνω Τοπογραφικού διαγράμματος

α) Την οριογραμμή του αιγιαλού δι' ερυθράς συνεχούς πολυγωνικής γραμμής 1,2 ..... 15,16 της οποίας οι κορυφές εξασφαλίζονται από σταθερά σημεία.


β) Την οριογραμμη της παραλίας δια συνεχους κιτρίνης πολυγωνικής γραμμής 1',2', ... 15',16' της οποίας οι κορυφές εξασφαλίζονται από σταθερά σημεία. Τίθεται ζώνη παραλίας πλάτους 10,00 μ. επειδή δεν εξυπηρετούνται οι σκοποί της παρ. 1 του άρθρου 7 του Α.Ν. 2344/40.

2) Αποφαίνεται ότι δεν υφίσταται παλαιός αιγιαλός.

Ρέθυμνο, 2 Ιανουαρίου 1985

Ο Πρόεδρος
ΑΝΤΩΝΙΟΣ ΝΙΚΟΛΟΥΔΑΚΗΣ

Τα μέλη
ΕΥΡ. ΤΖΑΝΟΥΔΑΚΗΣ
ΓΕΩΡΓΙΟΣ ΚΟΚΚΙΝΑΚΗΣ

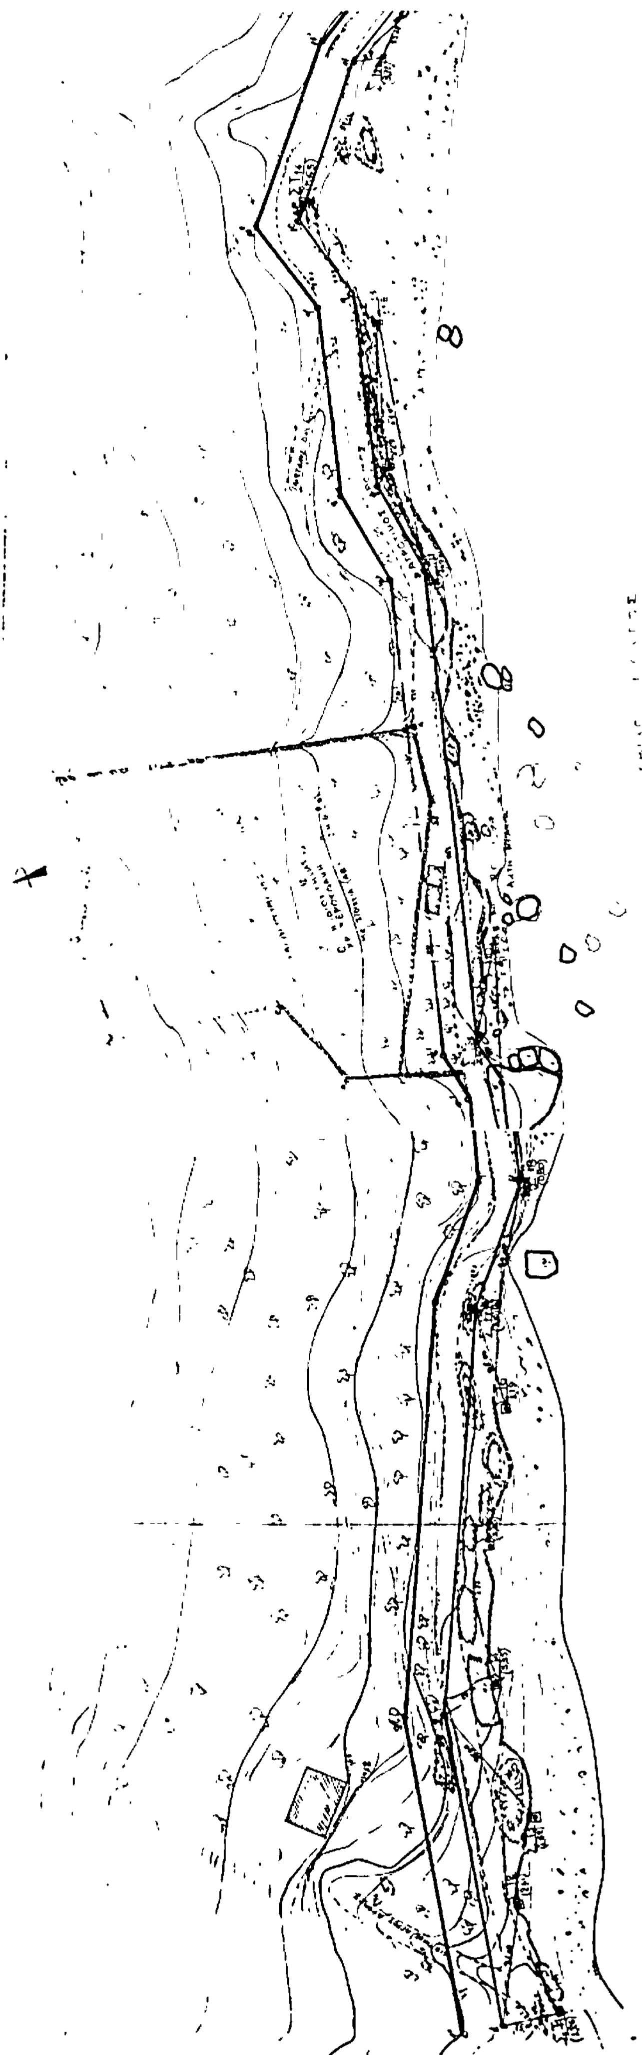

ΥΠΟΜΝΗΜΑ ΕΠΙΤΡΟΠΗΣ

Η ΕΠΙΤΡΟΠΗ

Ο ΠΡΟΕΔΡΟΣ

ΤΑ ΜΕΛΗ

ΤΟΠΟΓΡΑΦΙΚΟ ΔΙΑΓΡΑΜΜΑ ΚΑΘΟΡΙΣΜΟΥ ΟΡΙΩΝ ΑΙΓΙΑΛΟΥ ΚΑΙ ΠΑΡΑΛΙΑΣ

ΠΕΡΙΟΧΗ
ΕΝΔΙΑΦΕΡΟΜΕΝΟΣ
ΚΟΙΝΟΤΗΤΑ
ΕΠΑΡΧΙΑ
ΑΡΜΟΔΙΑ ΟΙΚ. ΕΦΟΡΙΑ
ΝΟΜΑΡΧΙΑ

ΚΛΙΜΑΚΑ 1:500

ΤΡΙΓΩΝ. ΕΞΑΡΤΗΣΗ
ΥΨΟΜΕΤΡ. ΑΦΕΤΗΡΙΑ
ΜΕΘΟΔΟΣ ΑΠΟΤΥΠΩΣΗΣ
ΧΡΟΝΟΛΟΓΙΑ ΑΠΟΤΥΠΩΣΗΣ

ΥΠΟΜΝΗΜΑ ΣΥΜΒΟΛΩΝ

Ο ΜΗΧΑΝΙΚΟΣ

ΠΟΛΕΟΔΟΜΙΑ

ΑΠΟΦΑΣΕΙΣ

Αριθ. 19162/816 (4)

Τροποποίηση του ρυμοτομικού σχεδίου Περιστερίου (Αττικής).

Ο ΝΟΜΑΡΧΗΣ ΔΥΤΙΚΗΣ ΑΤΤΙΚΗΣ

Έχοντας υπόψη:

1. Τις διατάξεις του Δ/τος της απο 17.7.23 «περί σχεδίου πόλεως», όπως μεταγενέστερα τροποποιήθηκαν και συμπληρώθηκαν και ειδικότερα τα άρθρα 3 και 70 αυτού.

2. Τις διατάξεις του Ν. 947/1979 «περί οικιστικών περιοχών» (ΦΕΚ 169/Α) και ειδικότερα το άρθρο 62 παρ. 1.

3. Το με αριθμό 443/2.11.1983 Π.Δ/γμα (ΦΕΚ165/Α'/1983) με το οποίο μεταβιβάσθηκε στους Νομάρχες η αρμοδιότητα εγκρίσεως τροποποίησης ρυμοτομικού σχεδίου και επιβολής προκηπίων.

4. Την με αρ. 403/85 απόφαση του Δημοτικού Συμβουλίου Περιστερίου.

5. Την γνωμοδότηση του Συμβουλίου ΧΟΠ που διατυπώθηκε στη συνεδρίαση της 16.10.85 (25/85 πρακτικό, θέμα 4ο) αποφασίζεται:

Εγκρίνεται η τροποποίηση του ρυμοτομικού σχεδίου Περιστερίου (Αττικής) στο Ο.Τ 380 με το χαρακτηρισμό του με στοιχεία ΑΒΓΔΑ τμήματος σαν χώρος για την ανέγερση υπογείων αφοδευτηρίων όπως φαίνεται στο σχετικό πρωτότυπο διάγραμμα σε κλ: 1:500 που έχει θεωρηθεί από την Δ/ντρια της Πολ/μίας Δ. Δ. Αττικής και που συνοπτικό του αντίτυπο δημοσιεύεται με την απόφαση αυτή.

Η ισχύς της απόφασης αυτής αρχίζει από τη δημοσιεύσή της στην Εφημερίδα της Κυβερνήσεως.

Η παρούσα απόφαση να δημοσιευθεί στην Εφημερίδα της Κυβερνήσεως.

Αιγάλεω, 23 Οκτωβρίου 1985
Ο Νομάρχης
ΝΙΚΟΣ ΦΑΡΜΑΚΗΣ

ΝΟΜΑΡΧΙΑ ΑΤΤΙΚΗΣ
ΔΙΑΜΕΡΙΣΜΑ ΔΥΤΙΚΗΣ ΑΤΤΙΚΗΣ
ΔΗΜΟΣ ΠΕΡΙΣΤΕΡΙΟΥ

ΤΕΧΝΙΚΗ ΥΠΗΡΕΣΙΑ

ΘΕΣΗ : ΠΕΡΙΣΤΕΡΙ

ΘΕΜΑ :

ΣΧΕΔΙΟ :

ΤΟΠΟΓΡΑΦΙΚΟ ΔΙΑΓΡΑΜΜΑ

κλιμακα 1:500

χρονος μελετης : ΙΟΥΛΙΟΣ 1985

ΣΧΕΔΙΑΣΗ | ΣΥΝΤΑΞΗ | ΠΡΟΙΣΤ. ΤΜΗΜ. ΠΟΛΕΟΔ. ΕΦΑΡΜ.

ΑΝ. ΖΩΗΤΟΥ | Ν. ΚΡΟΥΠΗΣ | ΓΡ. ΚΟΣΜΕΤΣΟΦ

ΑΚΡΙΒΕΣ ΑΝΤΙΓΡΑΦΟΝ

ΝΟΜΑΡΧΙΑ ΑΤΤΙΚΗΣ
ΔΙΑΜ. ΔΥΤ. ΑΤΤΙΚΗΣ

Χ. ΚΑΚΟΥΔΑΚΗ